


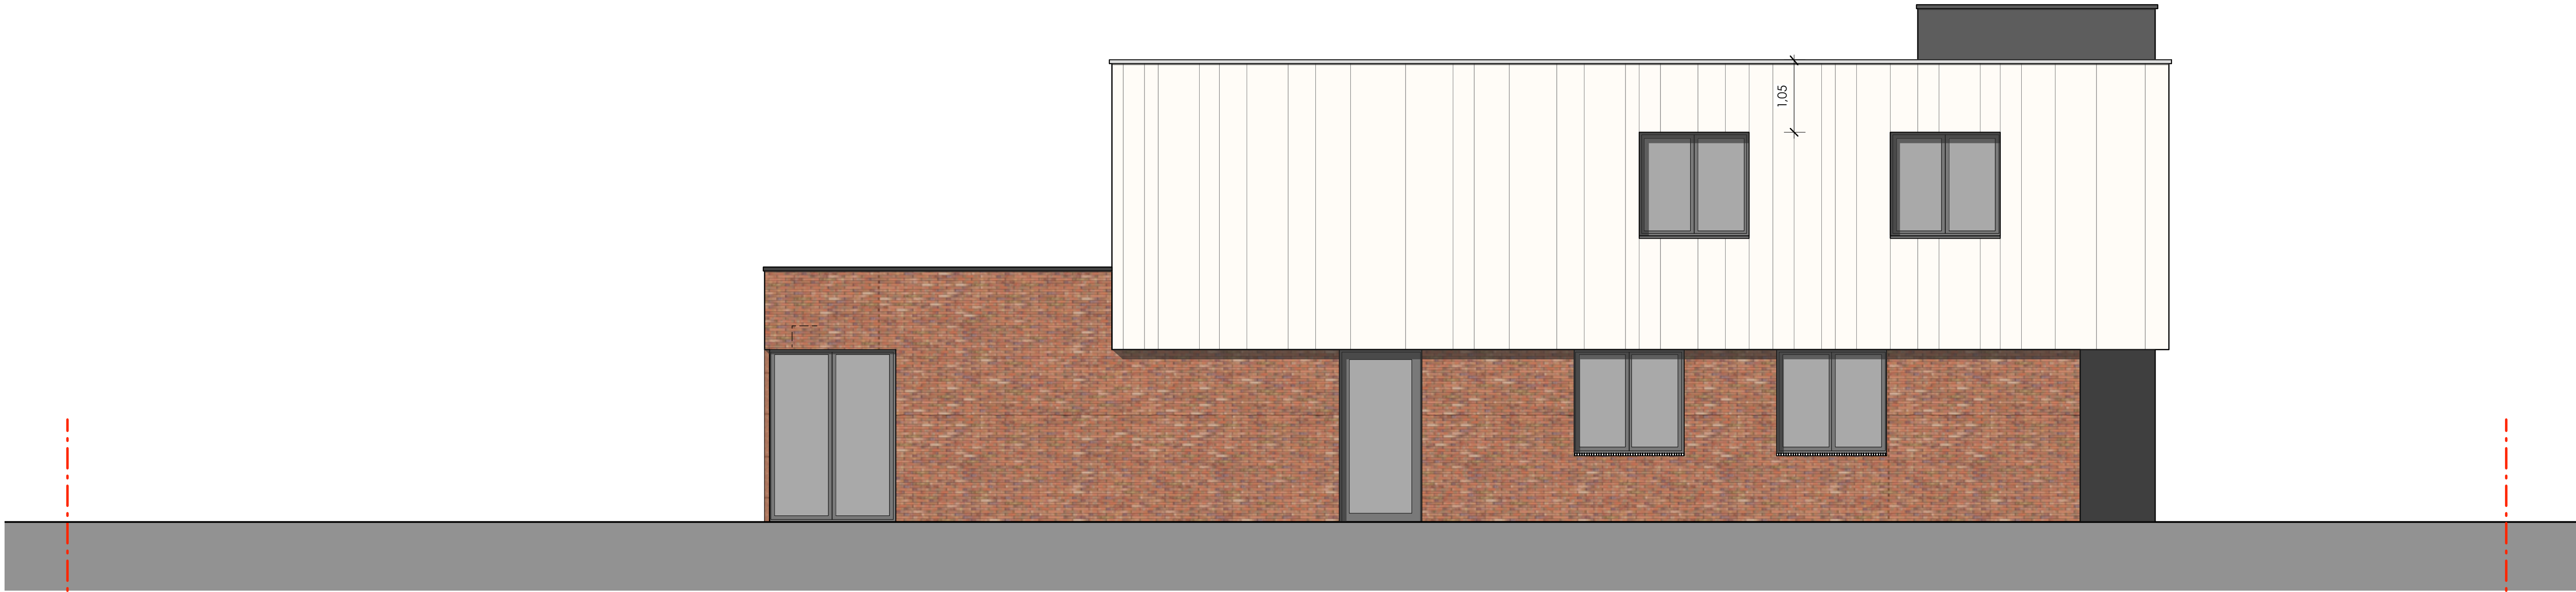


VOORGEVEL - NOORDOOSTGEVEL - SCHAAL 1/50



ACHTERGEVEL - ZUIDWESTGEVEL - SCHAAL 1/50



ZIJGEVEL LINKS - ZUIDOOSTGEVEL - SCHAAL 1/50

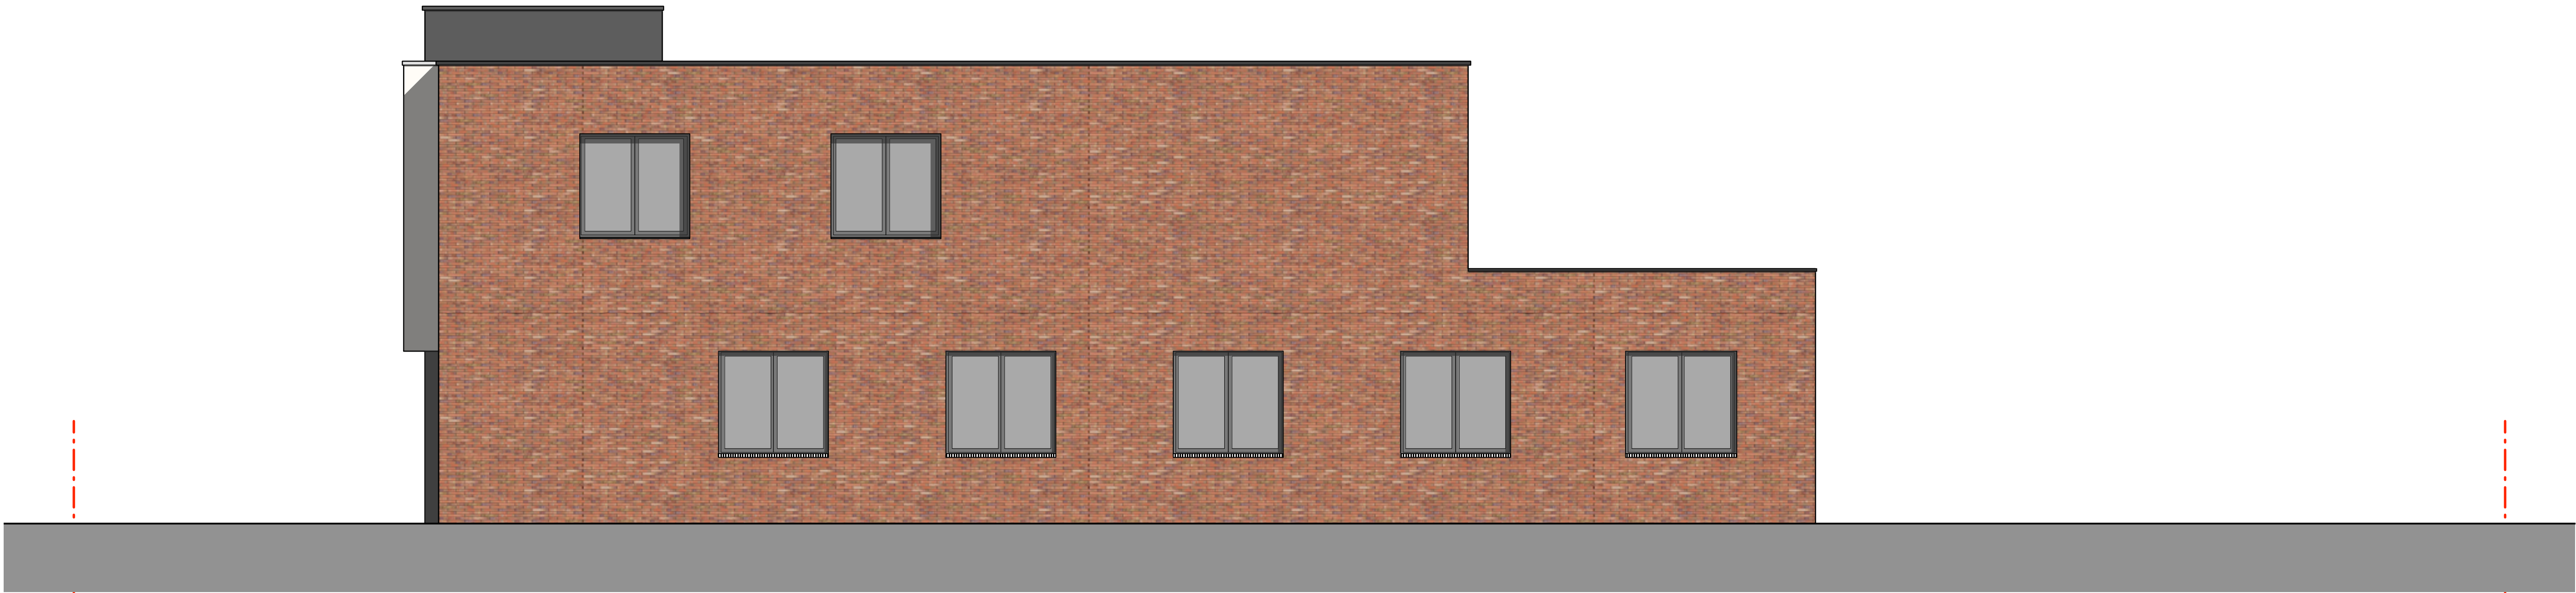

ZIJGEVEL RECHTS - NOORDWESTGEVEL - SCHAAL 1/50

VERBA

VERBA bvba multiprofessioneel architectenbureau

PROVINCIE WEST- VLAANDEREN

STAD IEPER

ligging: Siegenlaan 3
8900 Ieper
Ieper 1e afd. Sectie D, 78c

VOORONTWERP

BOUWEN VAN EEN WOONGEBOUW VOOR MENSEN MET EEN BEPERKING

PLAN: 02^a

Gevels

Wijzigingen aan het bouwplan in uitvoering niet overeenkomstig de goedkeuring worden op kosten van eigenaar en aannemer afgebroken. De architecten zijn NIET AANSprakelijk voor dergelijke afwijkingen. KB 18.01.1968/ 06.02.1977

wijzigingen:
a. 20.05.20

opdrachtgever:
VZW VONDELS
Ter Waarde 45
8900 Ieper

ontwerper:
architectenbureau Verba
Fabrieksstraat 23
B-8850 Ardooie
tel. 051 - 740 850
051 - 740 851
fax. 051 - 740 860
e-mail info@archiverbabe

Wim Baekelandt
ir.- architect

datum: 24-04-2020

schaal: 1/200, 1/50

get. KV

dossier: 18.638